

Согласовано
Директор филиала АО "Газпром газораспределение Смоленск"
в г. Смоленске

подпись

ФИО



05.09.25

дата

Согласовано
Глава муниципального образования
"Смоленский муниципальный округ"



подпись

ФИО

10.09.25

дата

Утверждаю
Министр жилищно-коммунального хозяйства, энергетики и
тарифной политики Смоленской области


подпись

ФИО

29.09.2025

дата

Принципиальная схема расположения объектов газоснабжения жилых домов в д. Боровики Смоленского округа

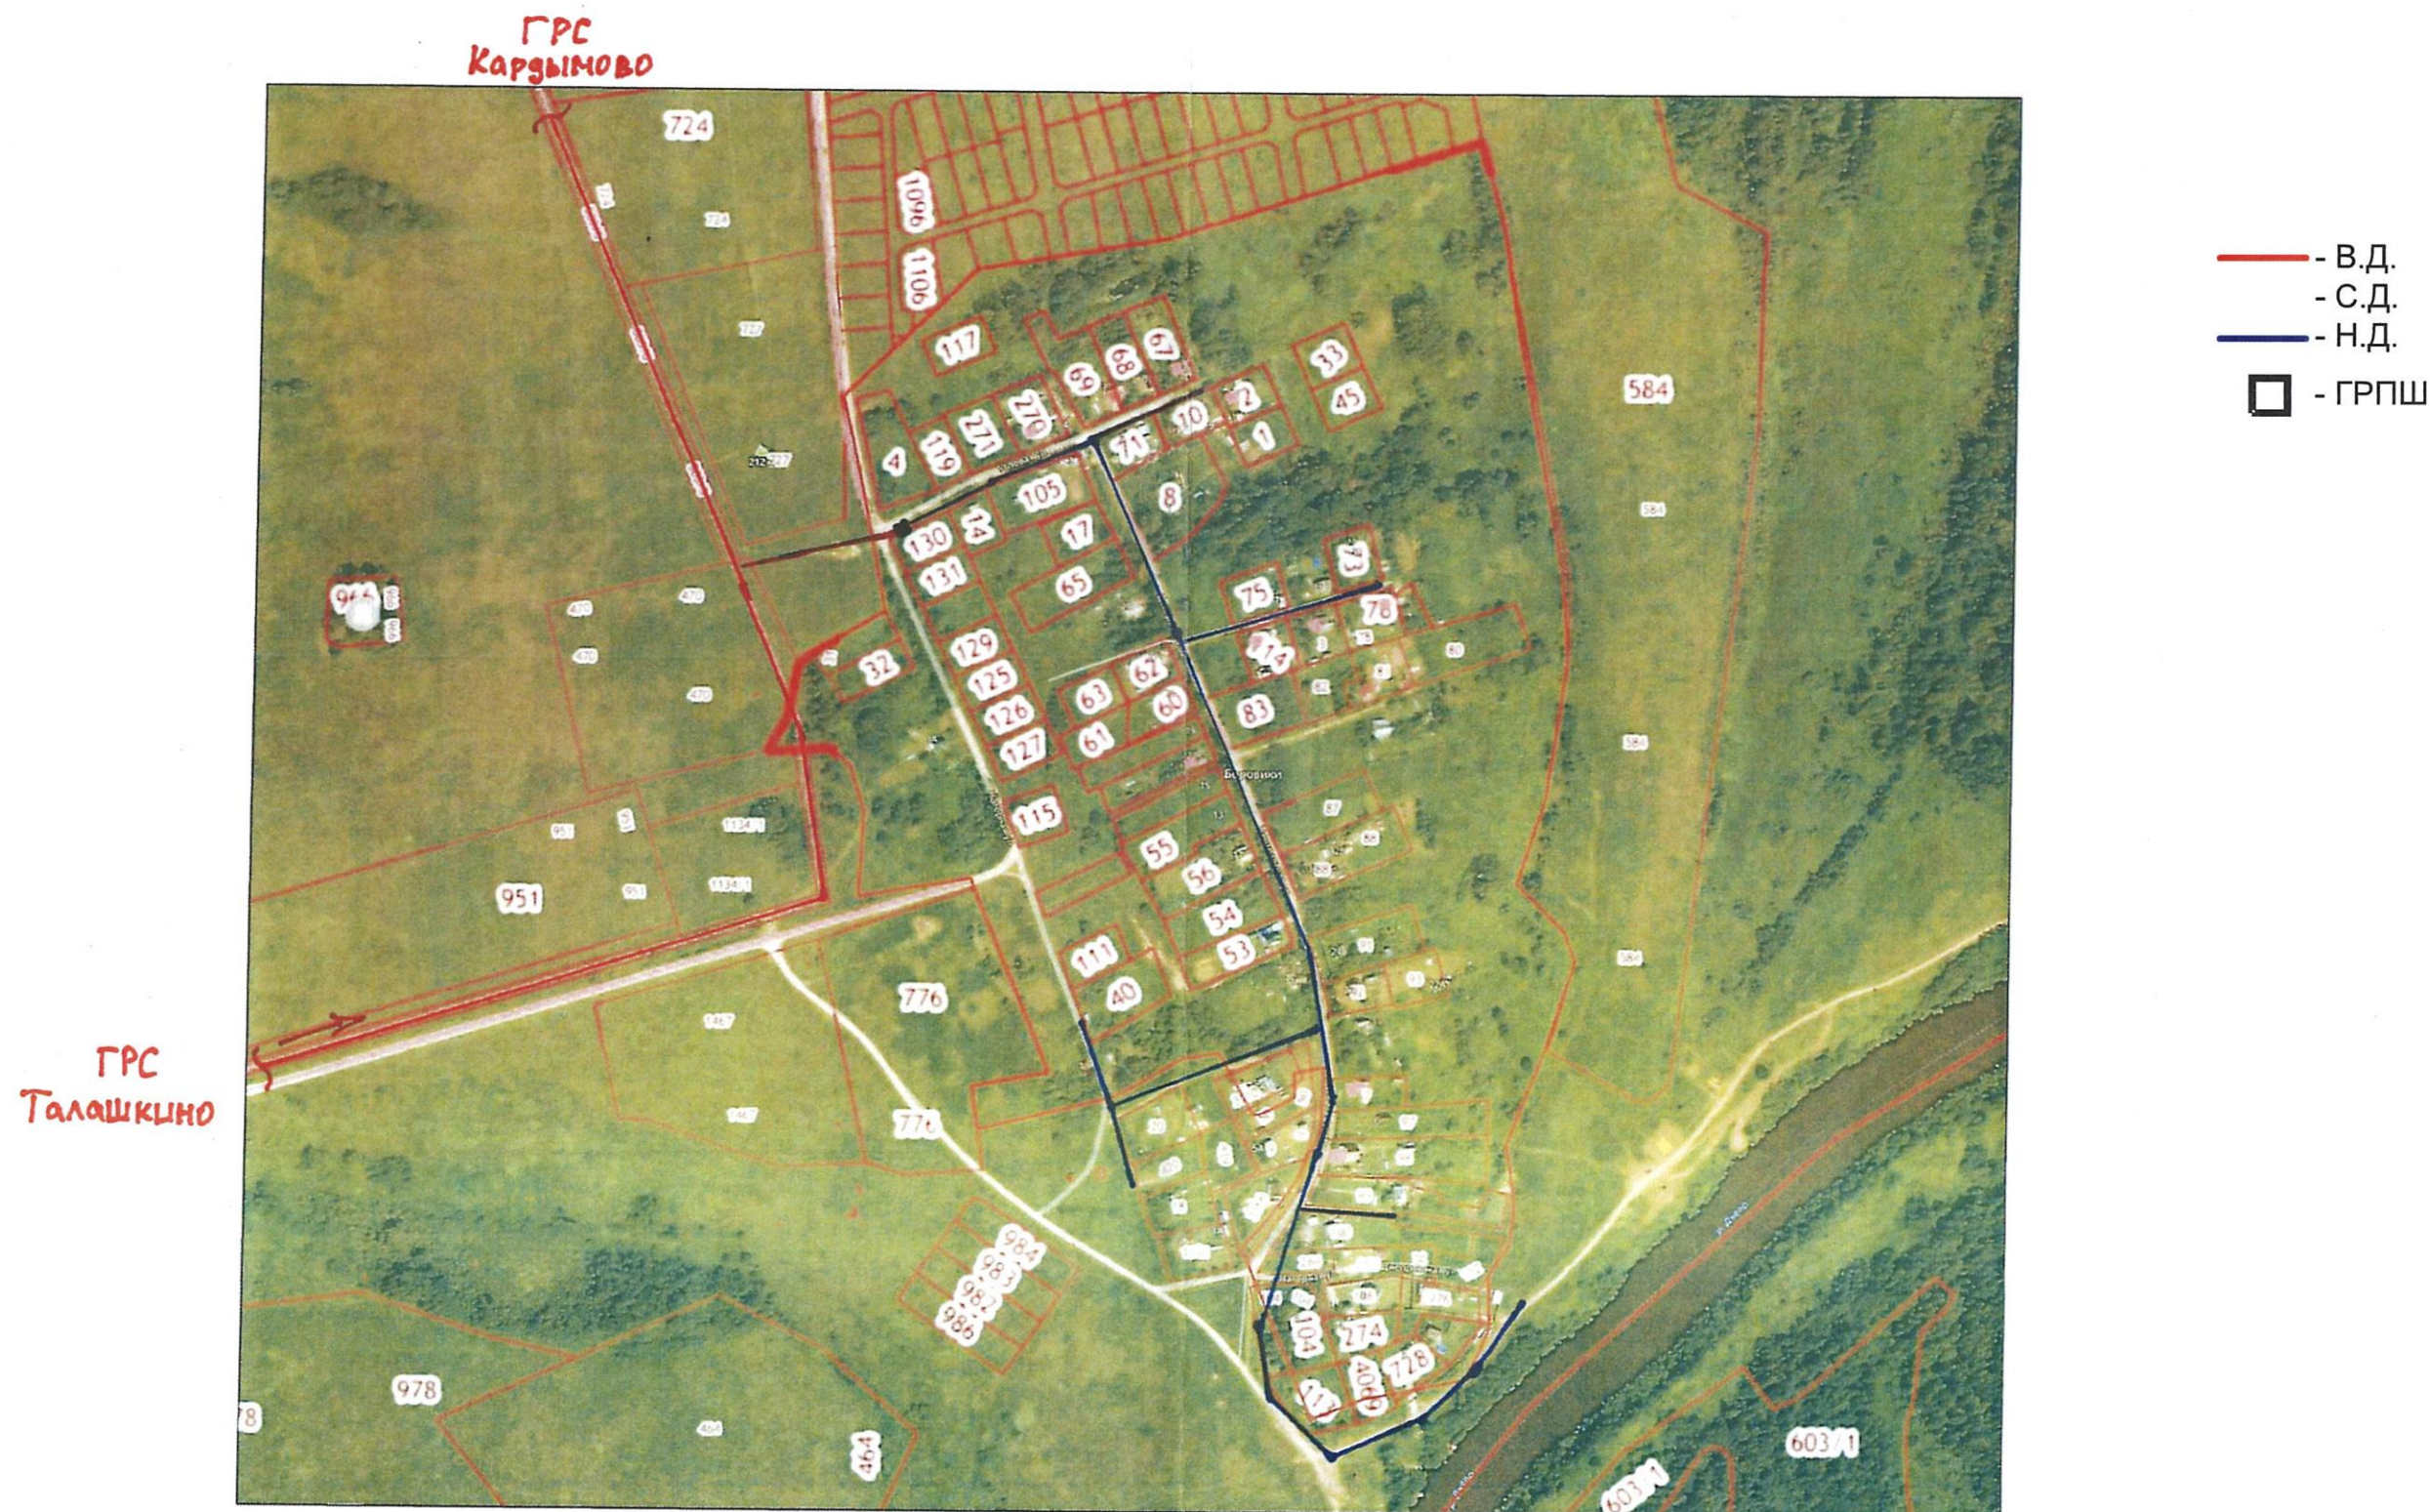

Потенциал догазификации: 11 шт.