

Согласовано  
Директор филиала АО "Газпром газораспределение Смоленск"  
в г. Рославле




Согласовано  
Глава муниципального образования -  
«Рославльский муниципальный округ» Смоленской области







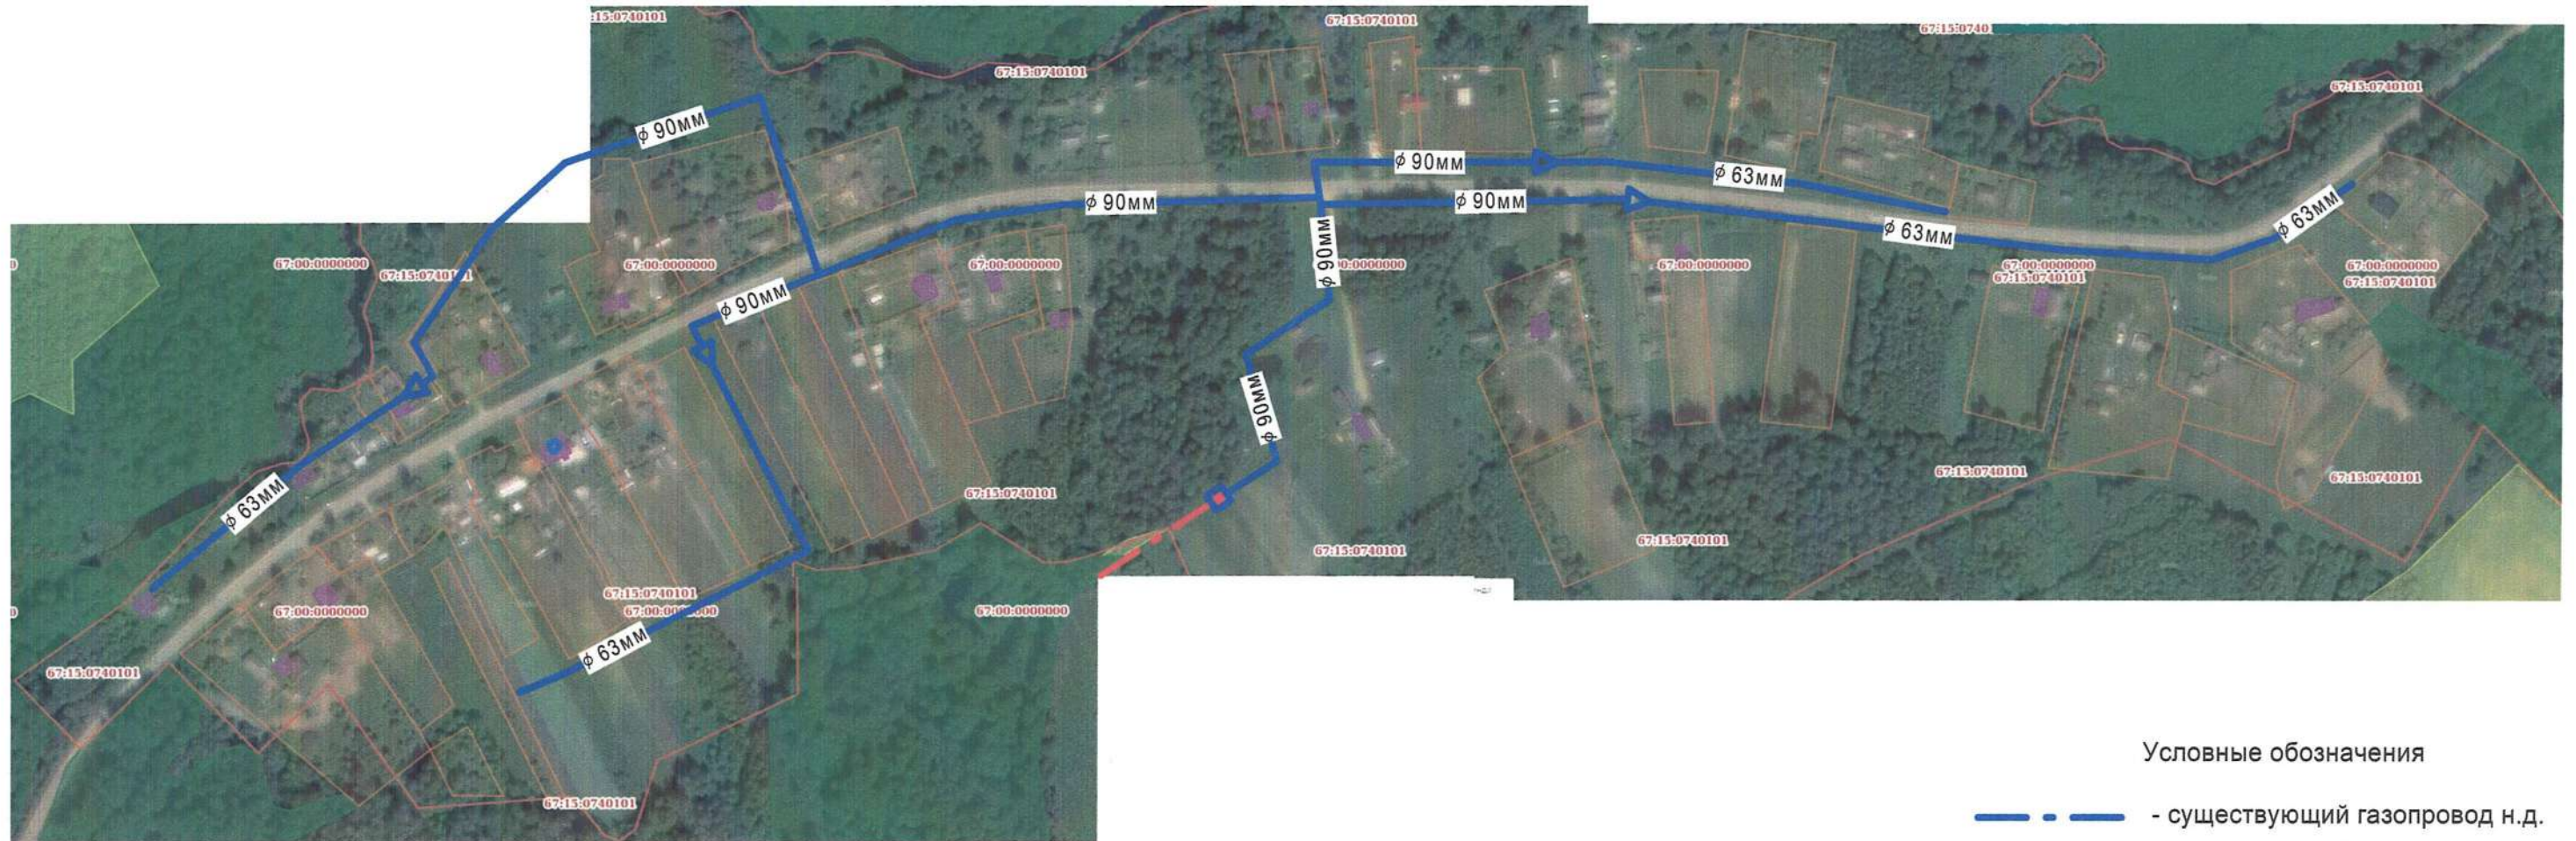


Утверждаю  
Министр жилищно-коммунального хозяйства, энергетики и  
тарифной политики Смоленской области



Принципиальная схема расположения объектов газоснабжения жилых домов в д. Коняты Рославльского муниципального округа Смоленской области



Условные обозначения

-  - существующий газопровод н.д.
-  - проектируемый газопровод н.д.
-  - существующий газопровод с.д.
-  - проектируемый газопровод с.д.
-  - существующий газопровод в.д.
-  - проектируемый газопровод в.д.
-  - ПРГ