

Согласовано
Директор филиала АО "Газпром газораспределение Смоленск"
в г. Рославле



С.М. Телюков
29 мая 2026 г.

Согласовано
Глава муниципального образования -
«Рославльский муниципальный округ» Смоленской области




Д.Л. Близученко
29 мая 2026 г.

Утверждаю
Министр жилищно-коммунального хозяйства, энергетики и
тарифной политики Смоленской области



(Н.И. Борисов)
29 мая 2026 г.

Принципиальная схема расположения объектов газоснабжения жилых домов в д. Лынозавод Рославльского муниципального округа Смоленской области

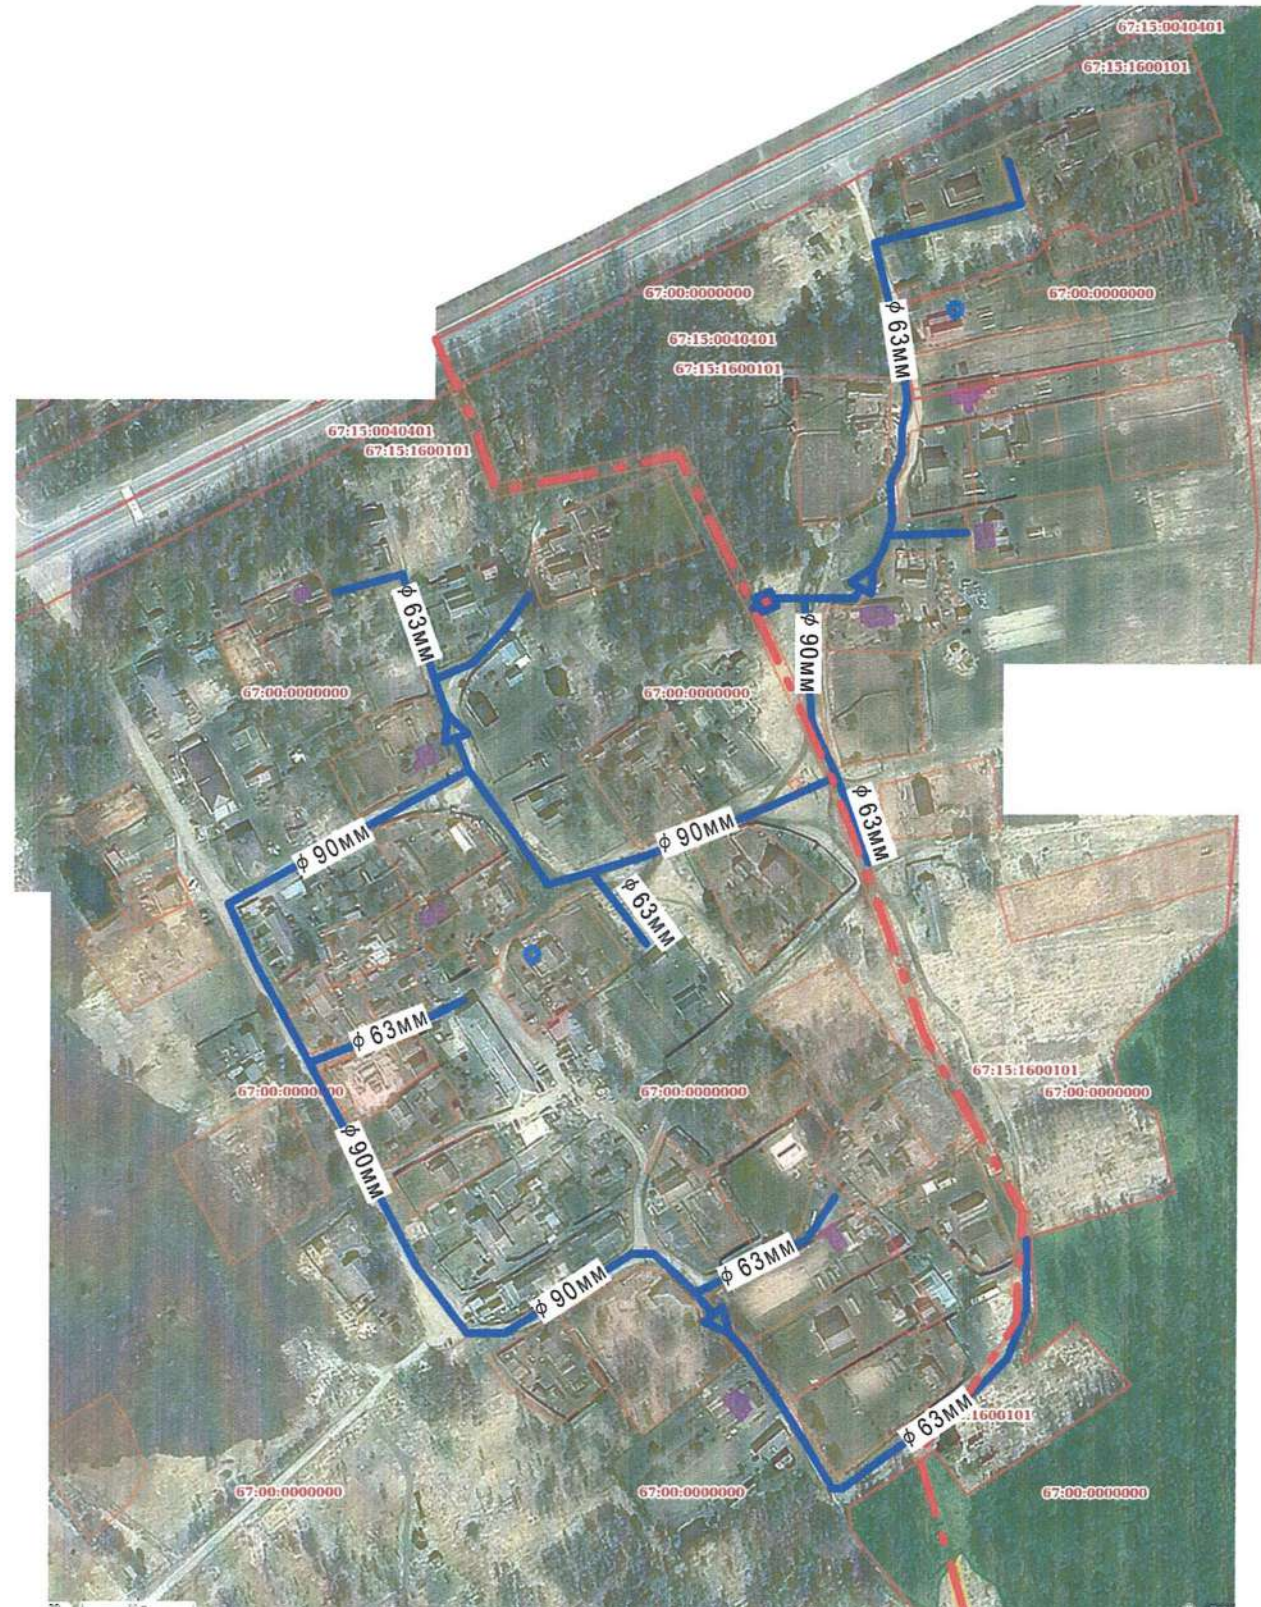

Условные обозначения

-  - существующий газопровод н.д.
-  - проектируемый газопровод н.д.
-  - существующий газопровод с.д.
-  - проектируемый газопровод с.д.
-  - существующий газопровод в.д.
-  - проектируемый газопровод в.д.
-  - ПРГ

Потенциал догазификации: 21