

Согласовано  
Директор филиала АО "Газпром газораспределение Смоленск"  
в Рославле



С.М. Телюков  
29 мая 2026 г.

Согласовано  
Глава муниципального образования -  
«Рославльский муниципальный округ» Смоленской области




Д.Л. Близученко  
29 мая 2026 г.

Утверждаю  
Министр жилищно-коммунального хозяйства, энергетики и  
тарифной политики Смоленской области



( Н.И. Борисов )  
29 мая 2026 г.

Принципиальная схема расположения объектов газоснабжения жилых домов в д. Новая Присмара Рославльского муниципального округа Смоленской области

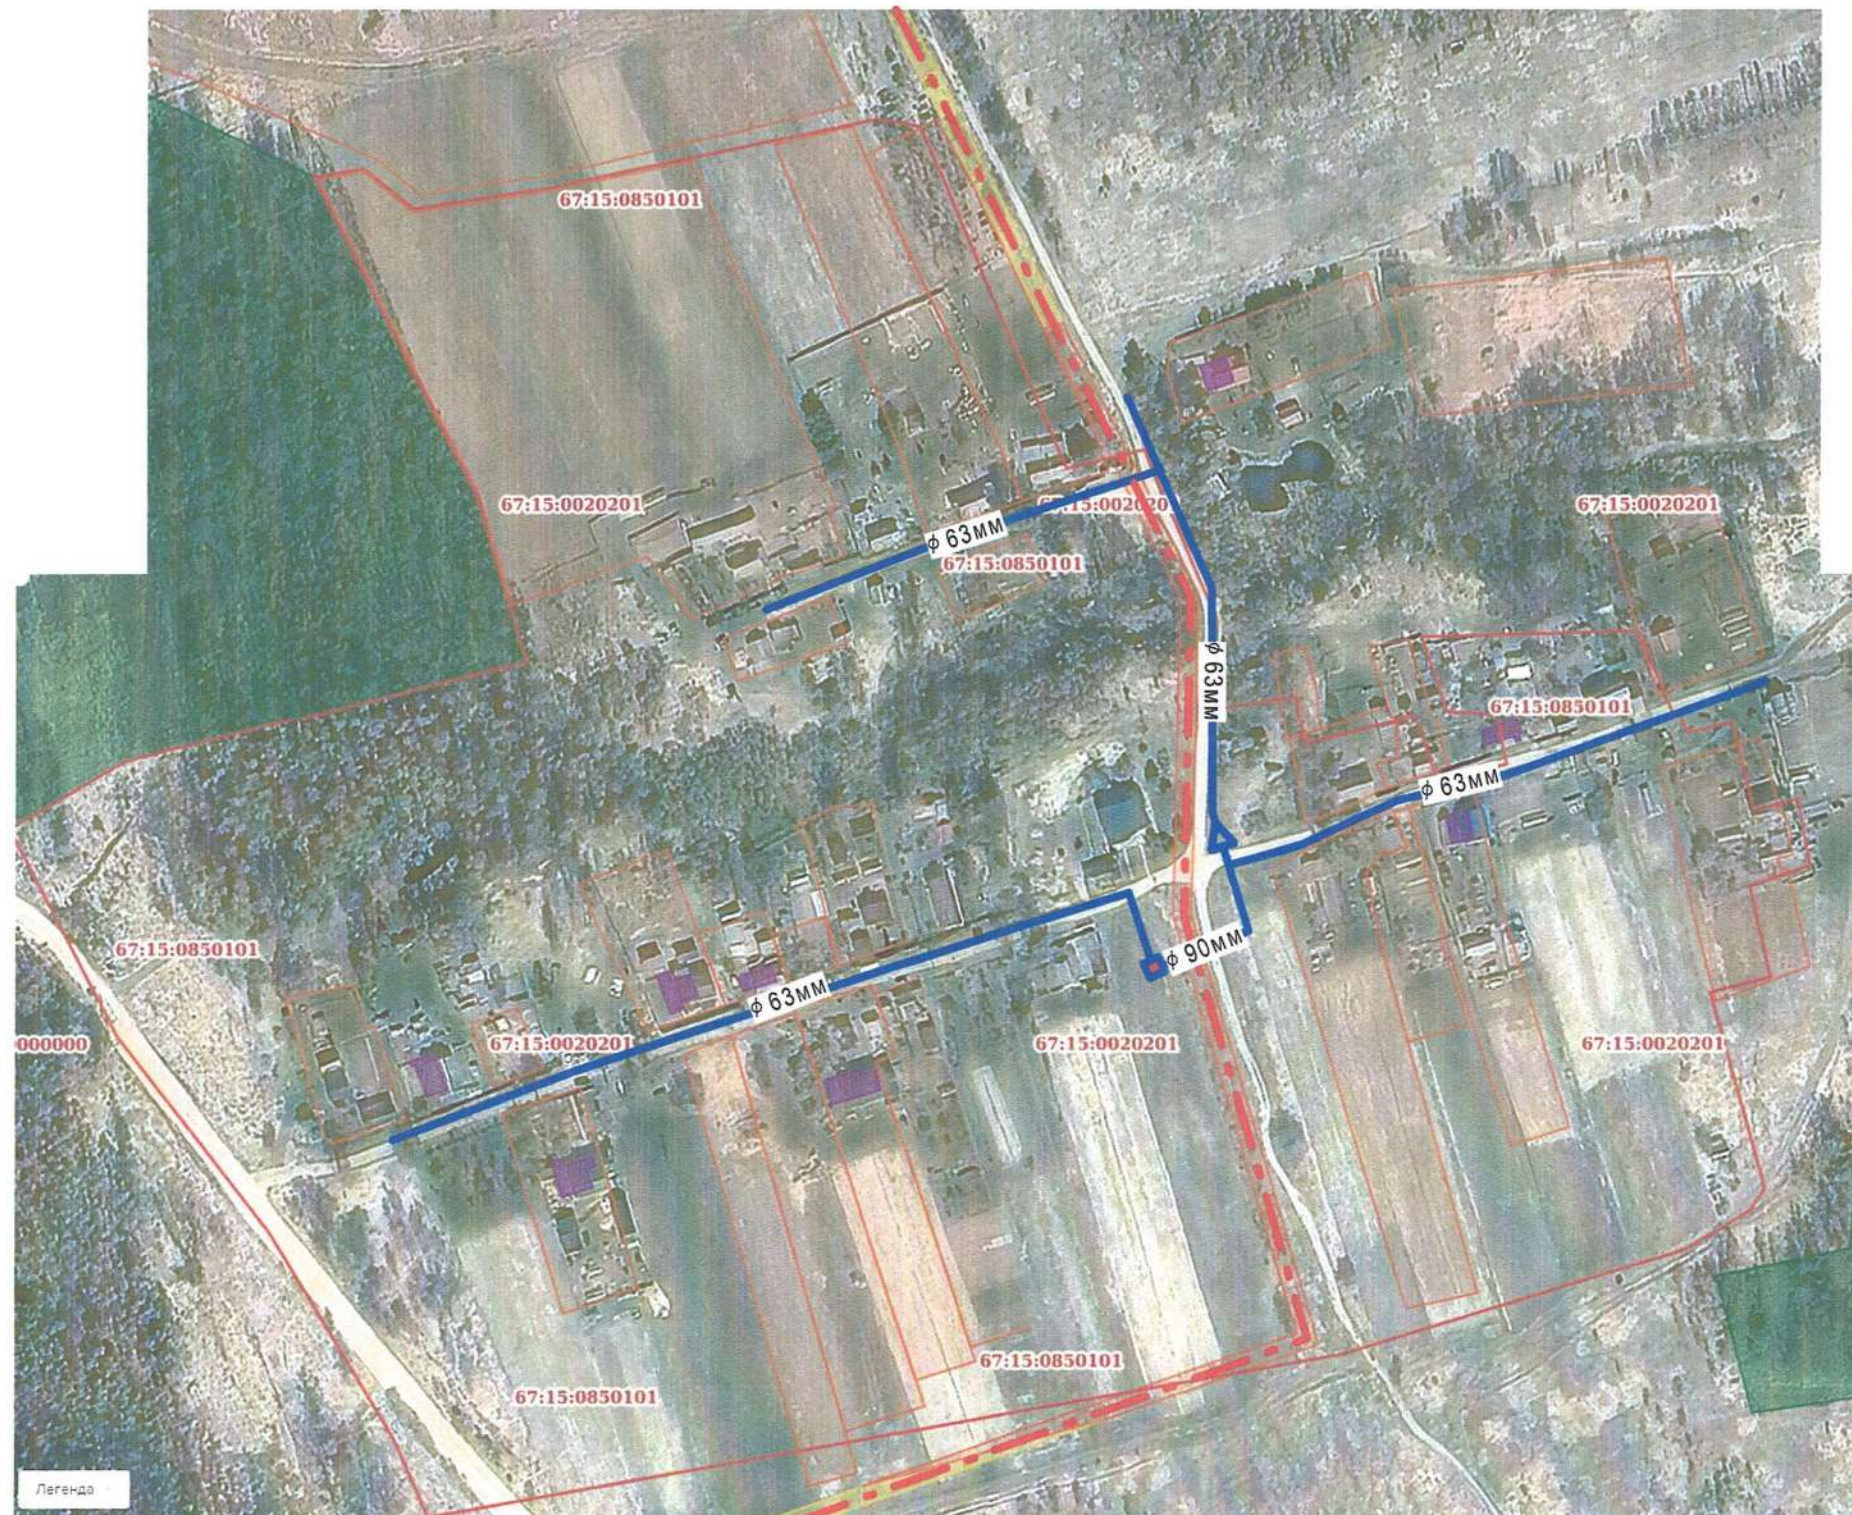

Условные обозначения

-  - существующий газопровод н.д.
-  - проектируемый газопровод н.д.
-  - существующий газопровод с.д.
-  - проектируемый газопровод с.д.
-  - существующий газопровод в.д.
-  - проектируемый газопровод в.д.
-  - ПРГ

Потенциал догазификации: 14